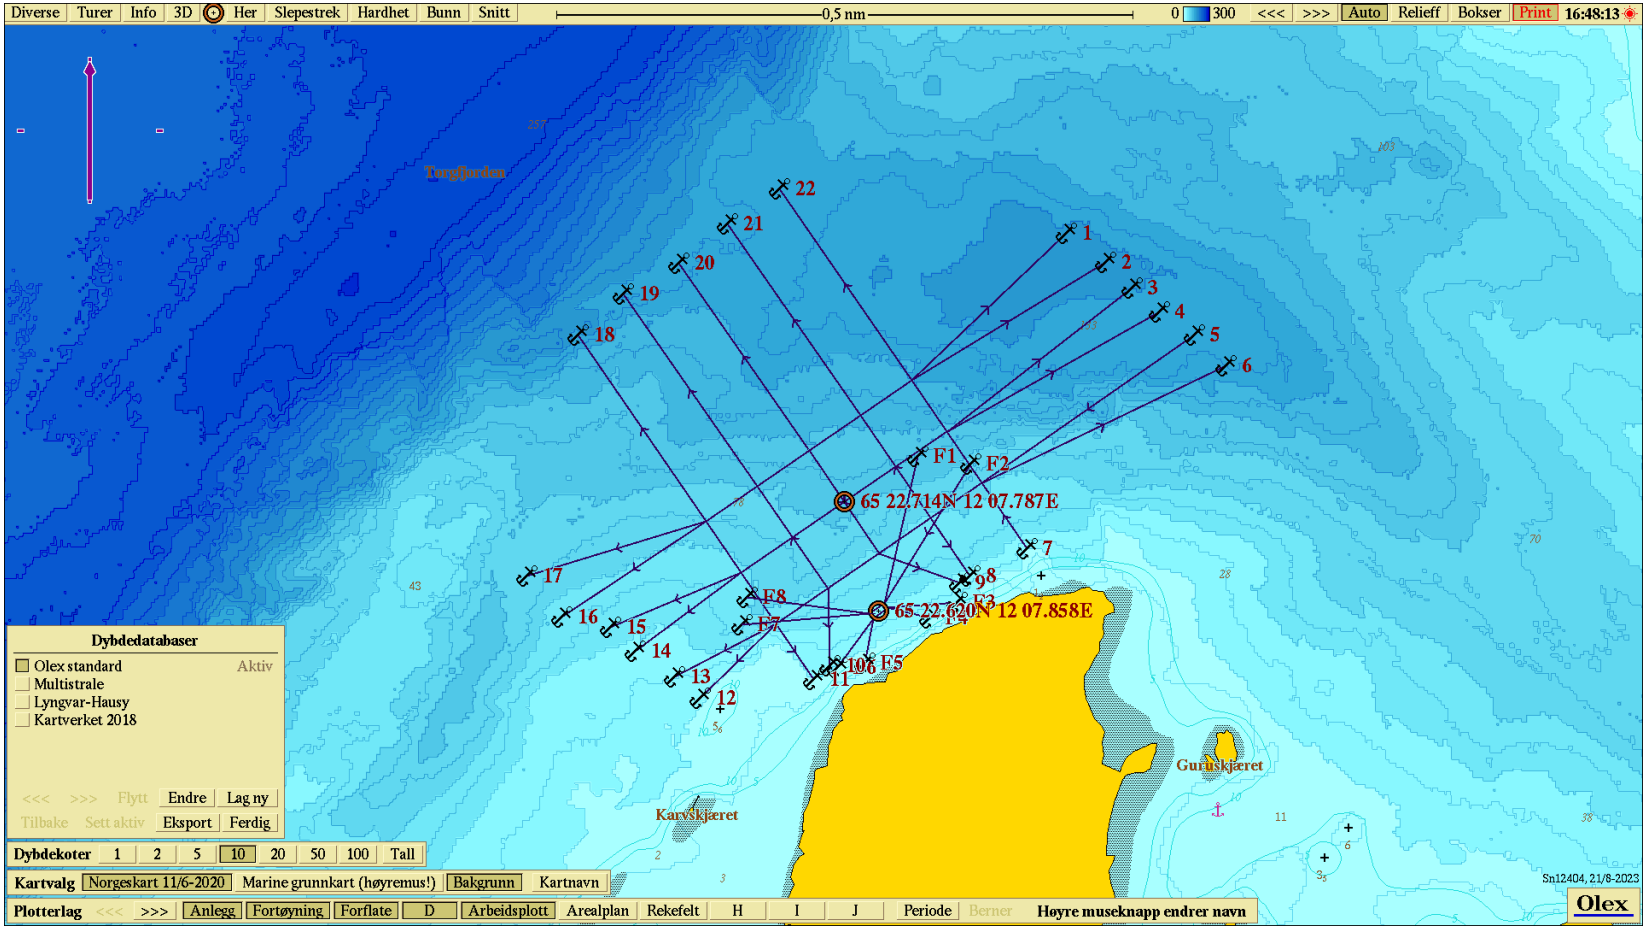Anleggsskisse Sømnesøya