


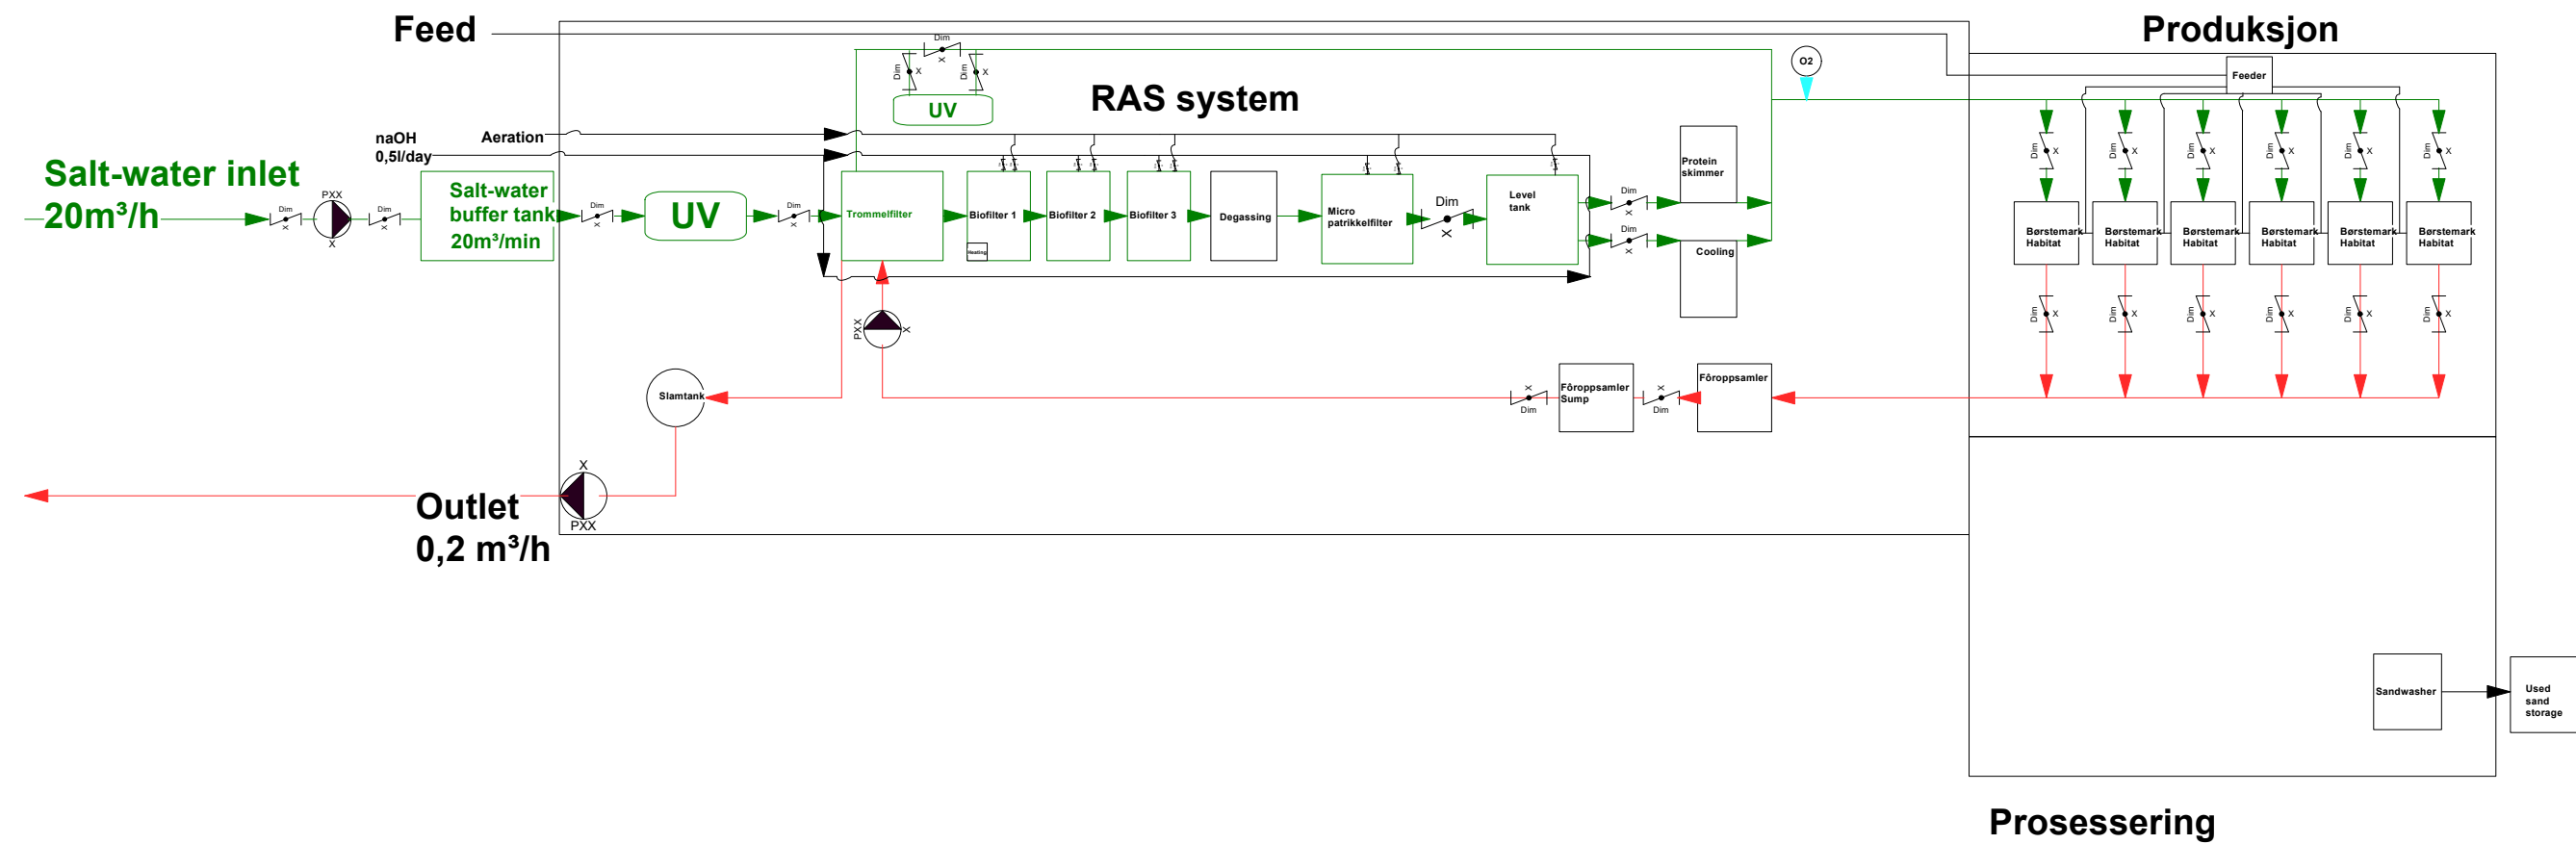

				Detaljer			Tegnet		Prosjekt			
				Tegningsnummer: Ark. Rev. 			Dato		 NORRDE DREIET AV LIDENSKAP Tegningsmateriellet Blått Norde Consulting all stoffet er avuttet Org: 526 941 755 Industriveien 46, 8907 Brennarysund			
							Størrelse				Målestokk	
							dimensjonseinh				mm	
Rev.	Dato	Forklaring		Rev. av								
		Revisjoner										