


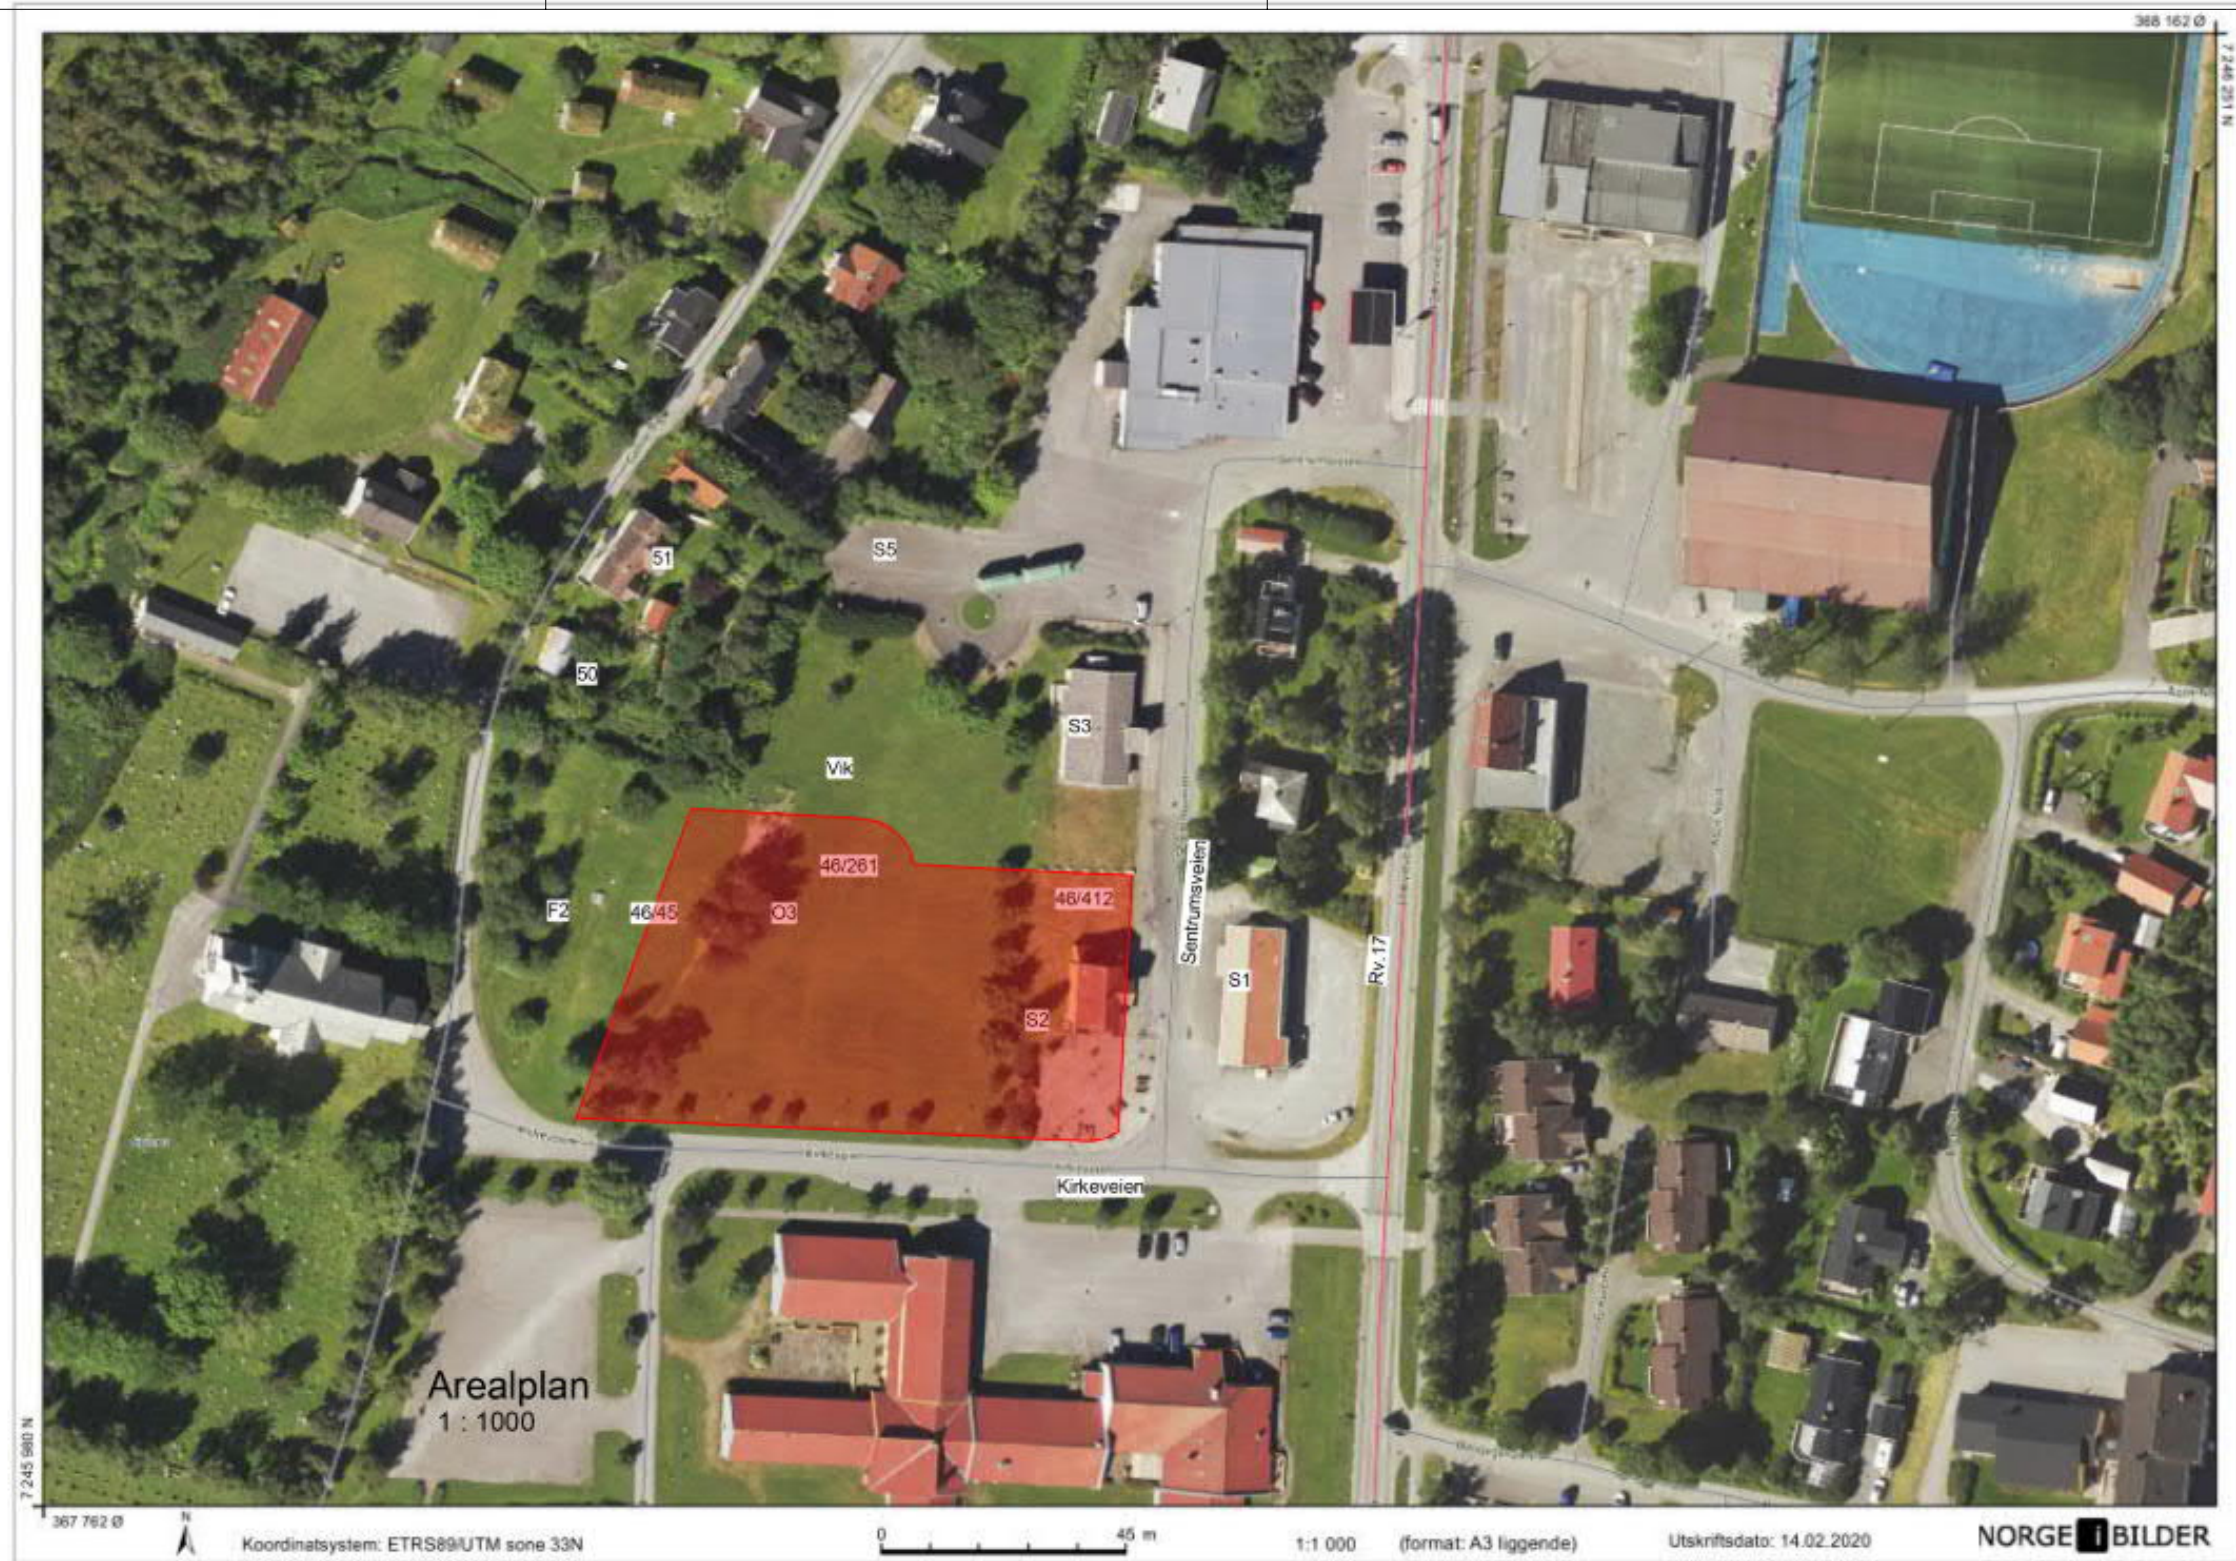

Revisjon:

Retting:

Dato:

Sign.: Ktr.:



ARKITEKTER OG
RÅDGIVENDE INGENIØRER
NAMSOS | VERDAL | TRONDHEIM
Telefon: 74 21 65 65
E-post: arcon@arcon.no
Web: www.arcon.no

Oppdragsgiver: Sømna Kommune

Prosjekt: Regulering

Tegningstittel: Vik barnehage

Prosjektnr: 3883-102

Tegn.nr: 12-01

Rev:

Format: A3

17.02.2020 10:02:34

Prosj.ansv: TKN

Tegn: TKN

Kontr: Godkj:

Dato: 17.02.20

Målestokk:

TEGNINGEN TILHØRER ARCON PROSJEKT AS OG MÅ IKKE BENYTTES UTEN TILATELSE