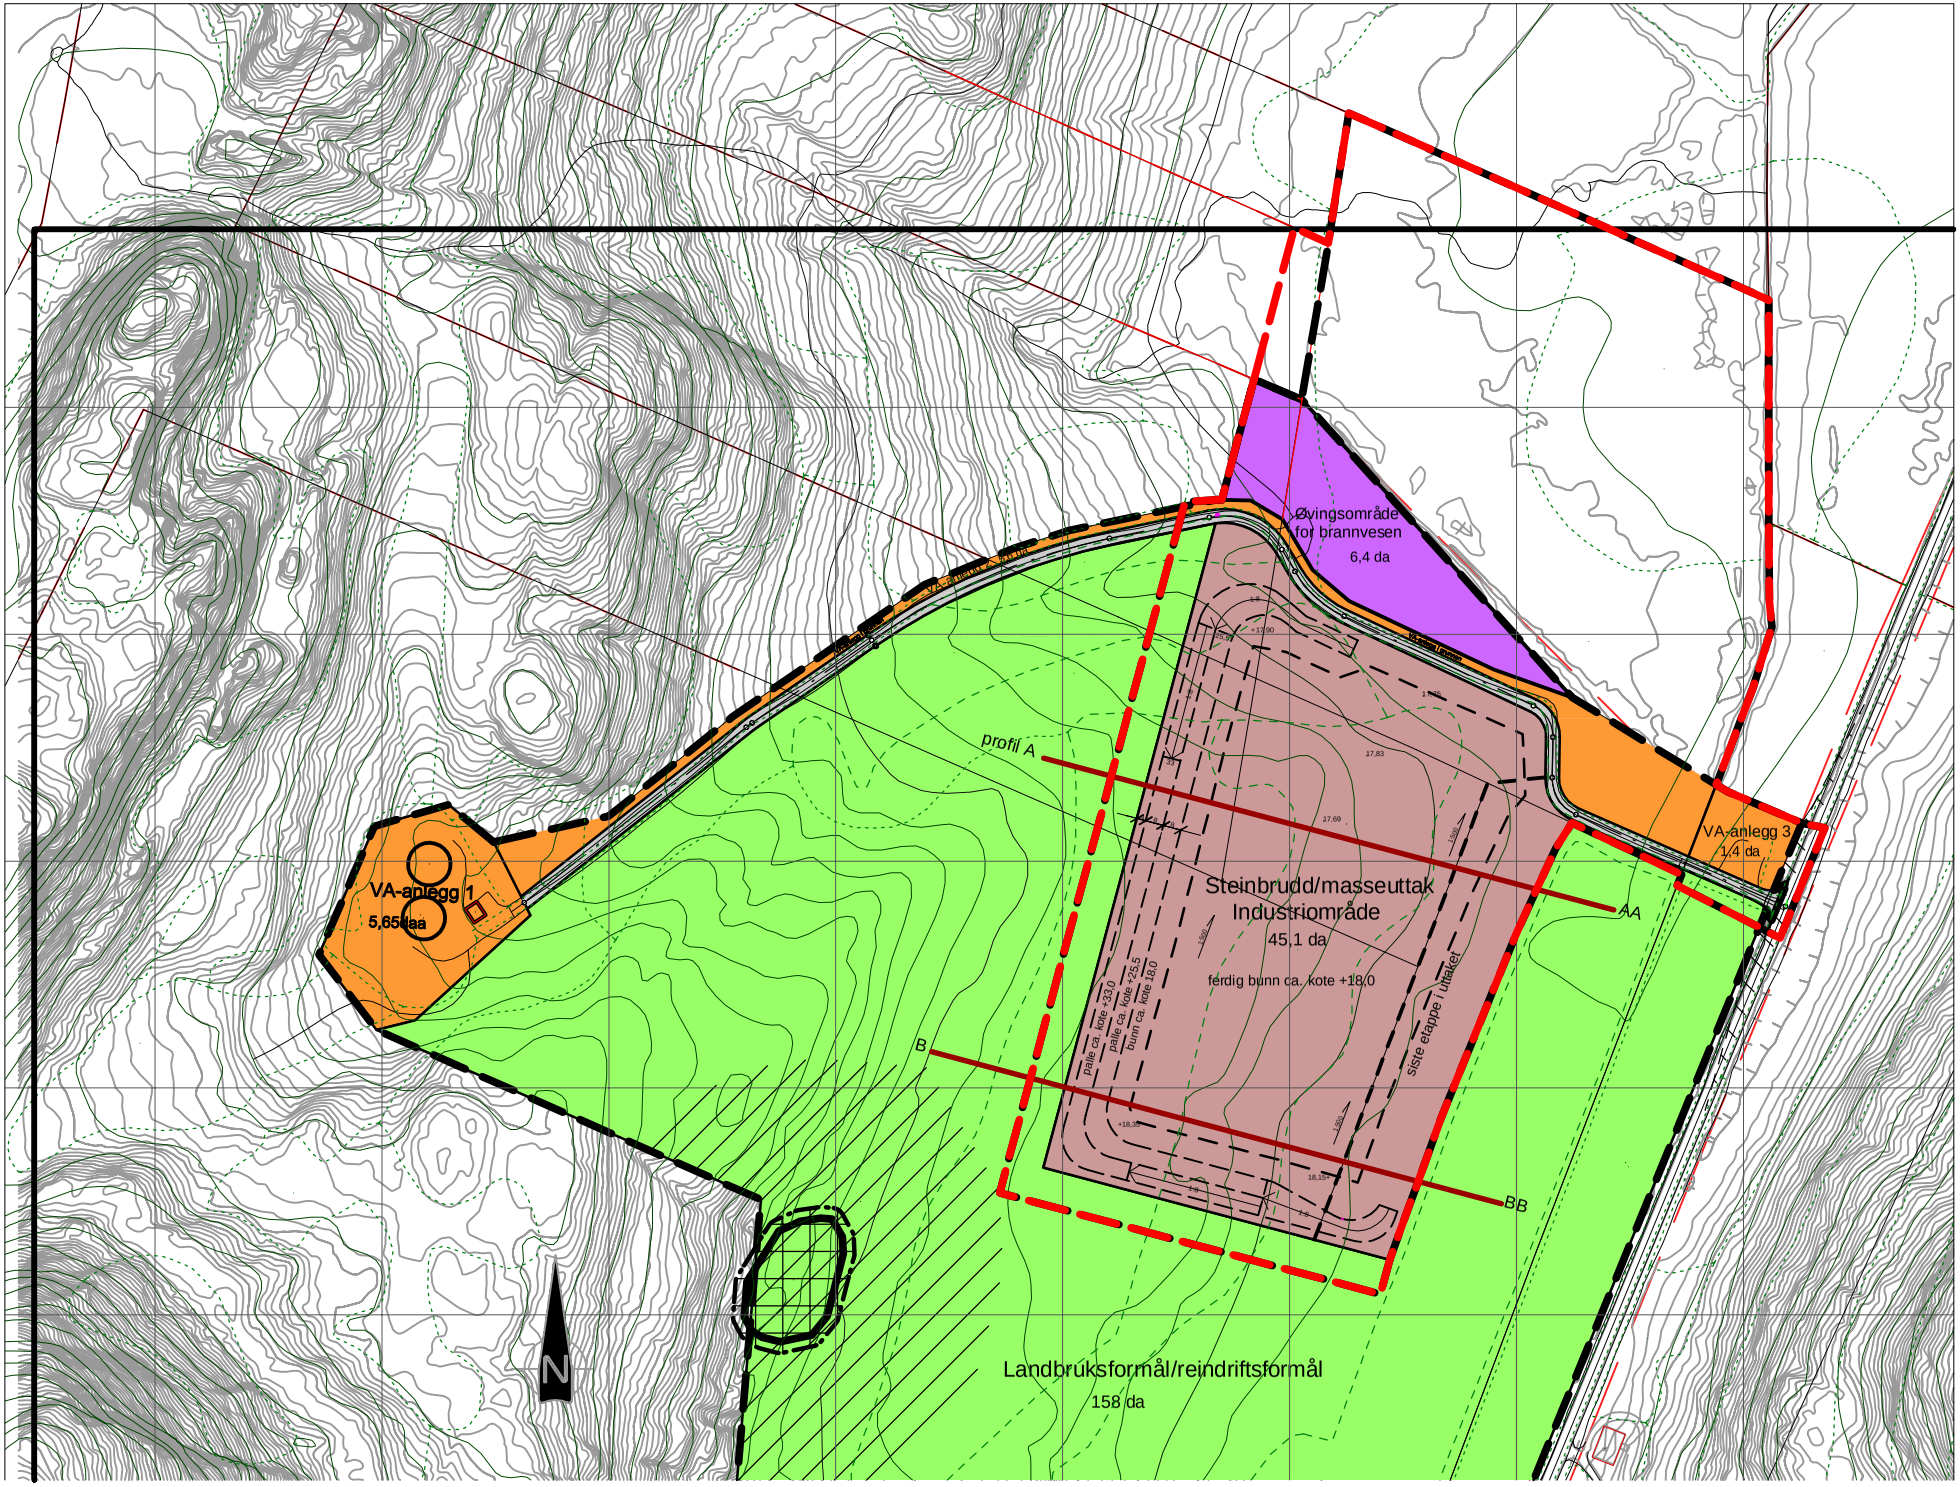
Øvingsområde
for brannvesen
6,4 da
profil A
AA
Steinbrudd/masseuttak
Industriområde
45,1 da
ferdig bunn ca. kote +18,0
palle ca. kote +33,0
palle ca. kote +25,5
bunn ca. kote 18,0
siste etappe i uttaket
B
BB
VA-anlegg 1
5,65 daa
VA-anlegg 3
1,4 da
Landbruksformål/reindriftsformål
158 da
N